Provizorní SSZ	

Schematická situace – Etapa 10a
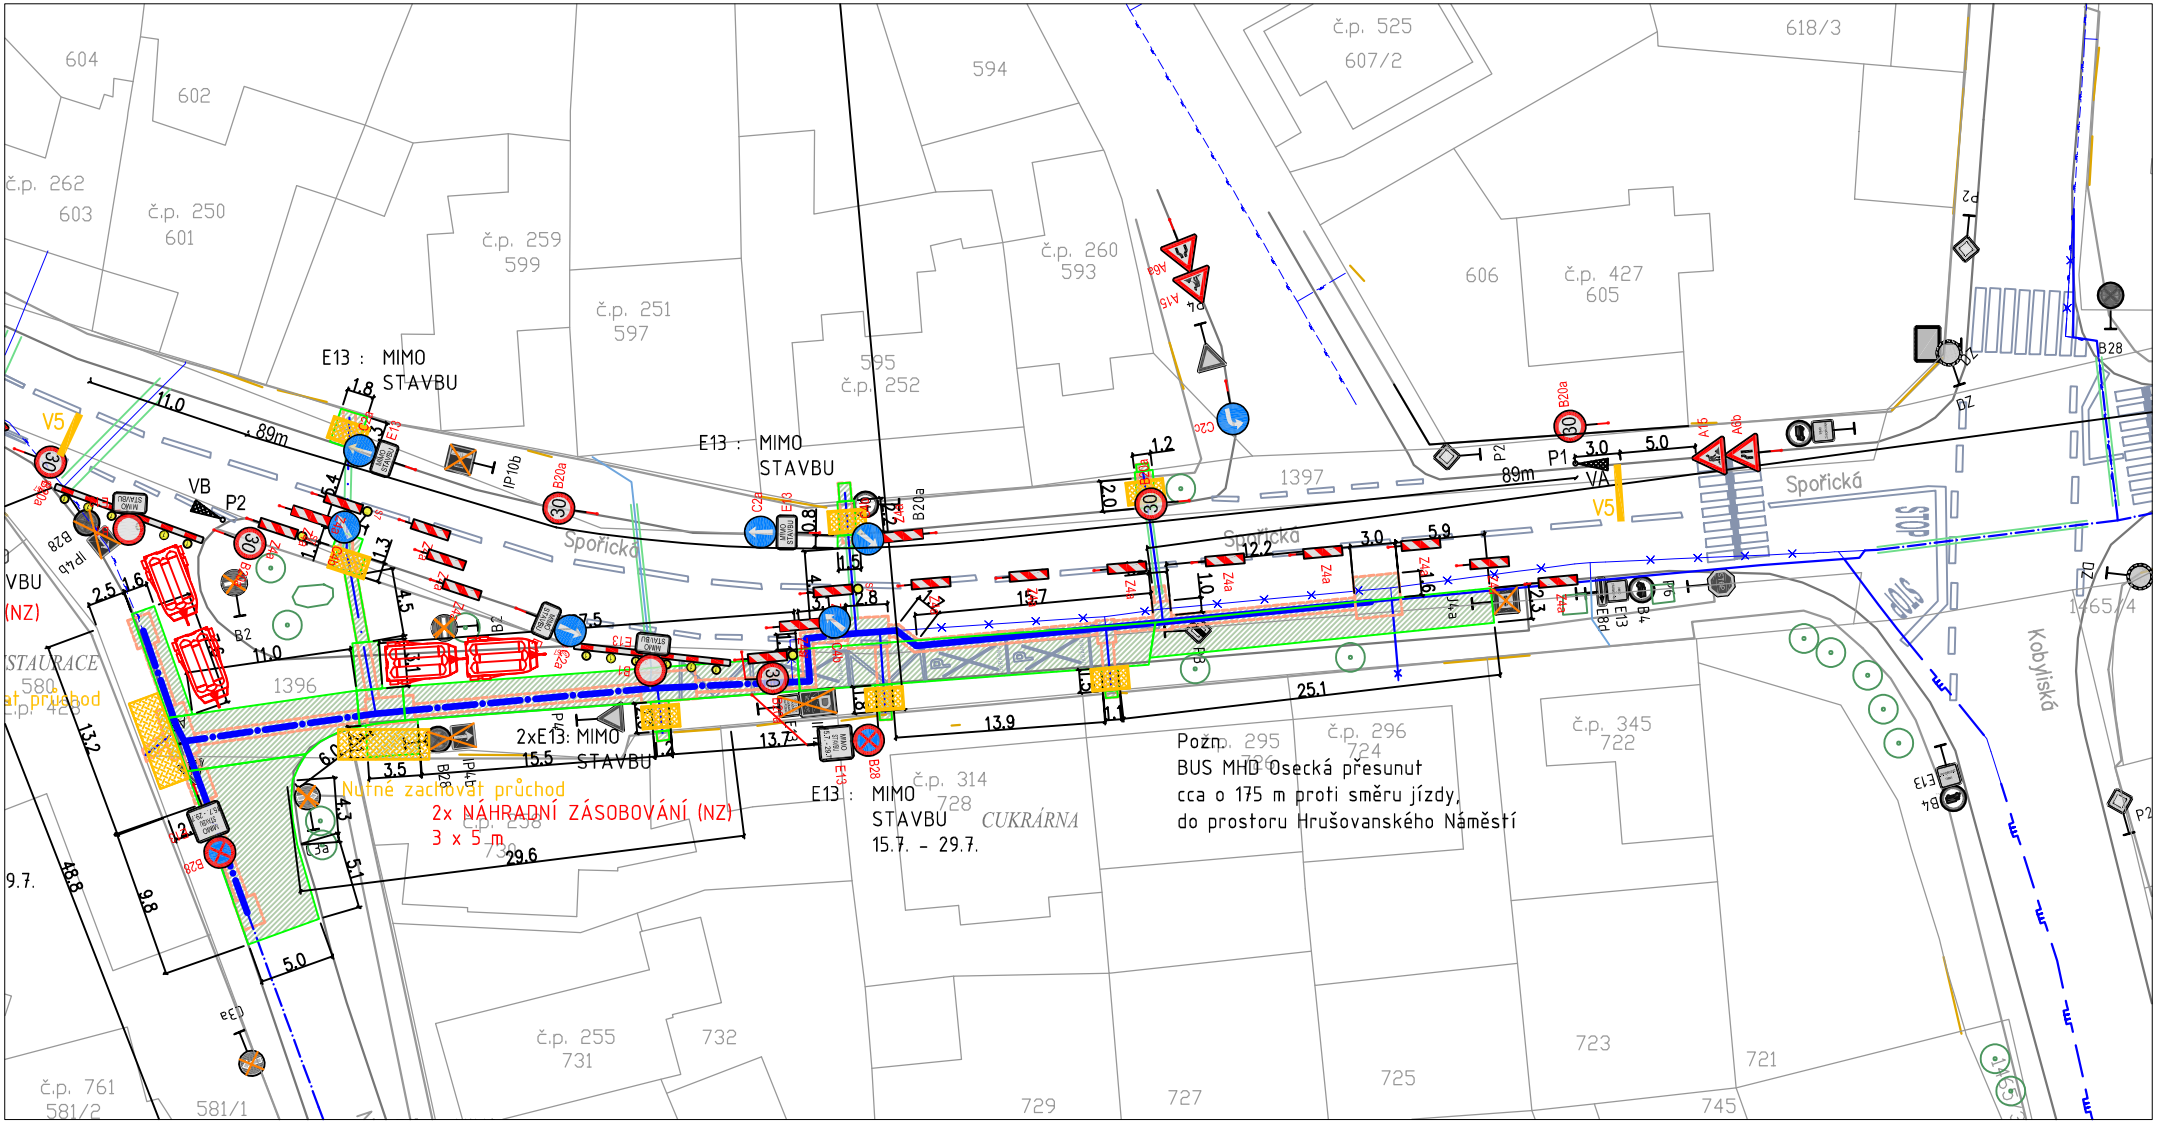
- osadit provizorní stožáry s návěstidly VA (s.P1), VB (s.P2)
- vyznačit VDZ V5