SSZ 5.526 Plzeňská - Musílkova	

Schématická situace – Etapa 1
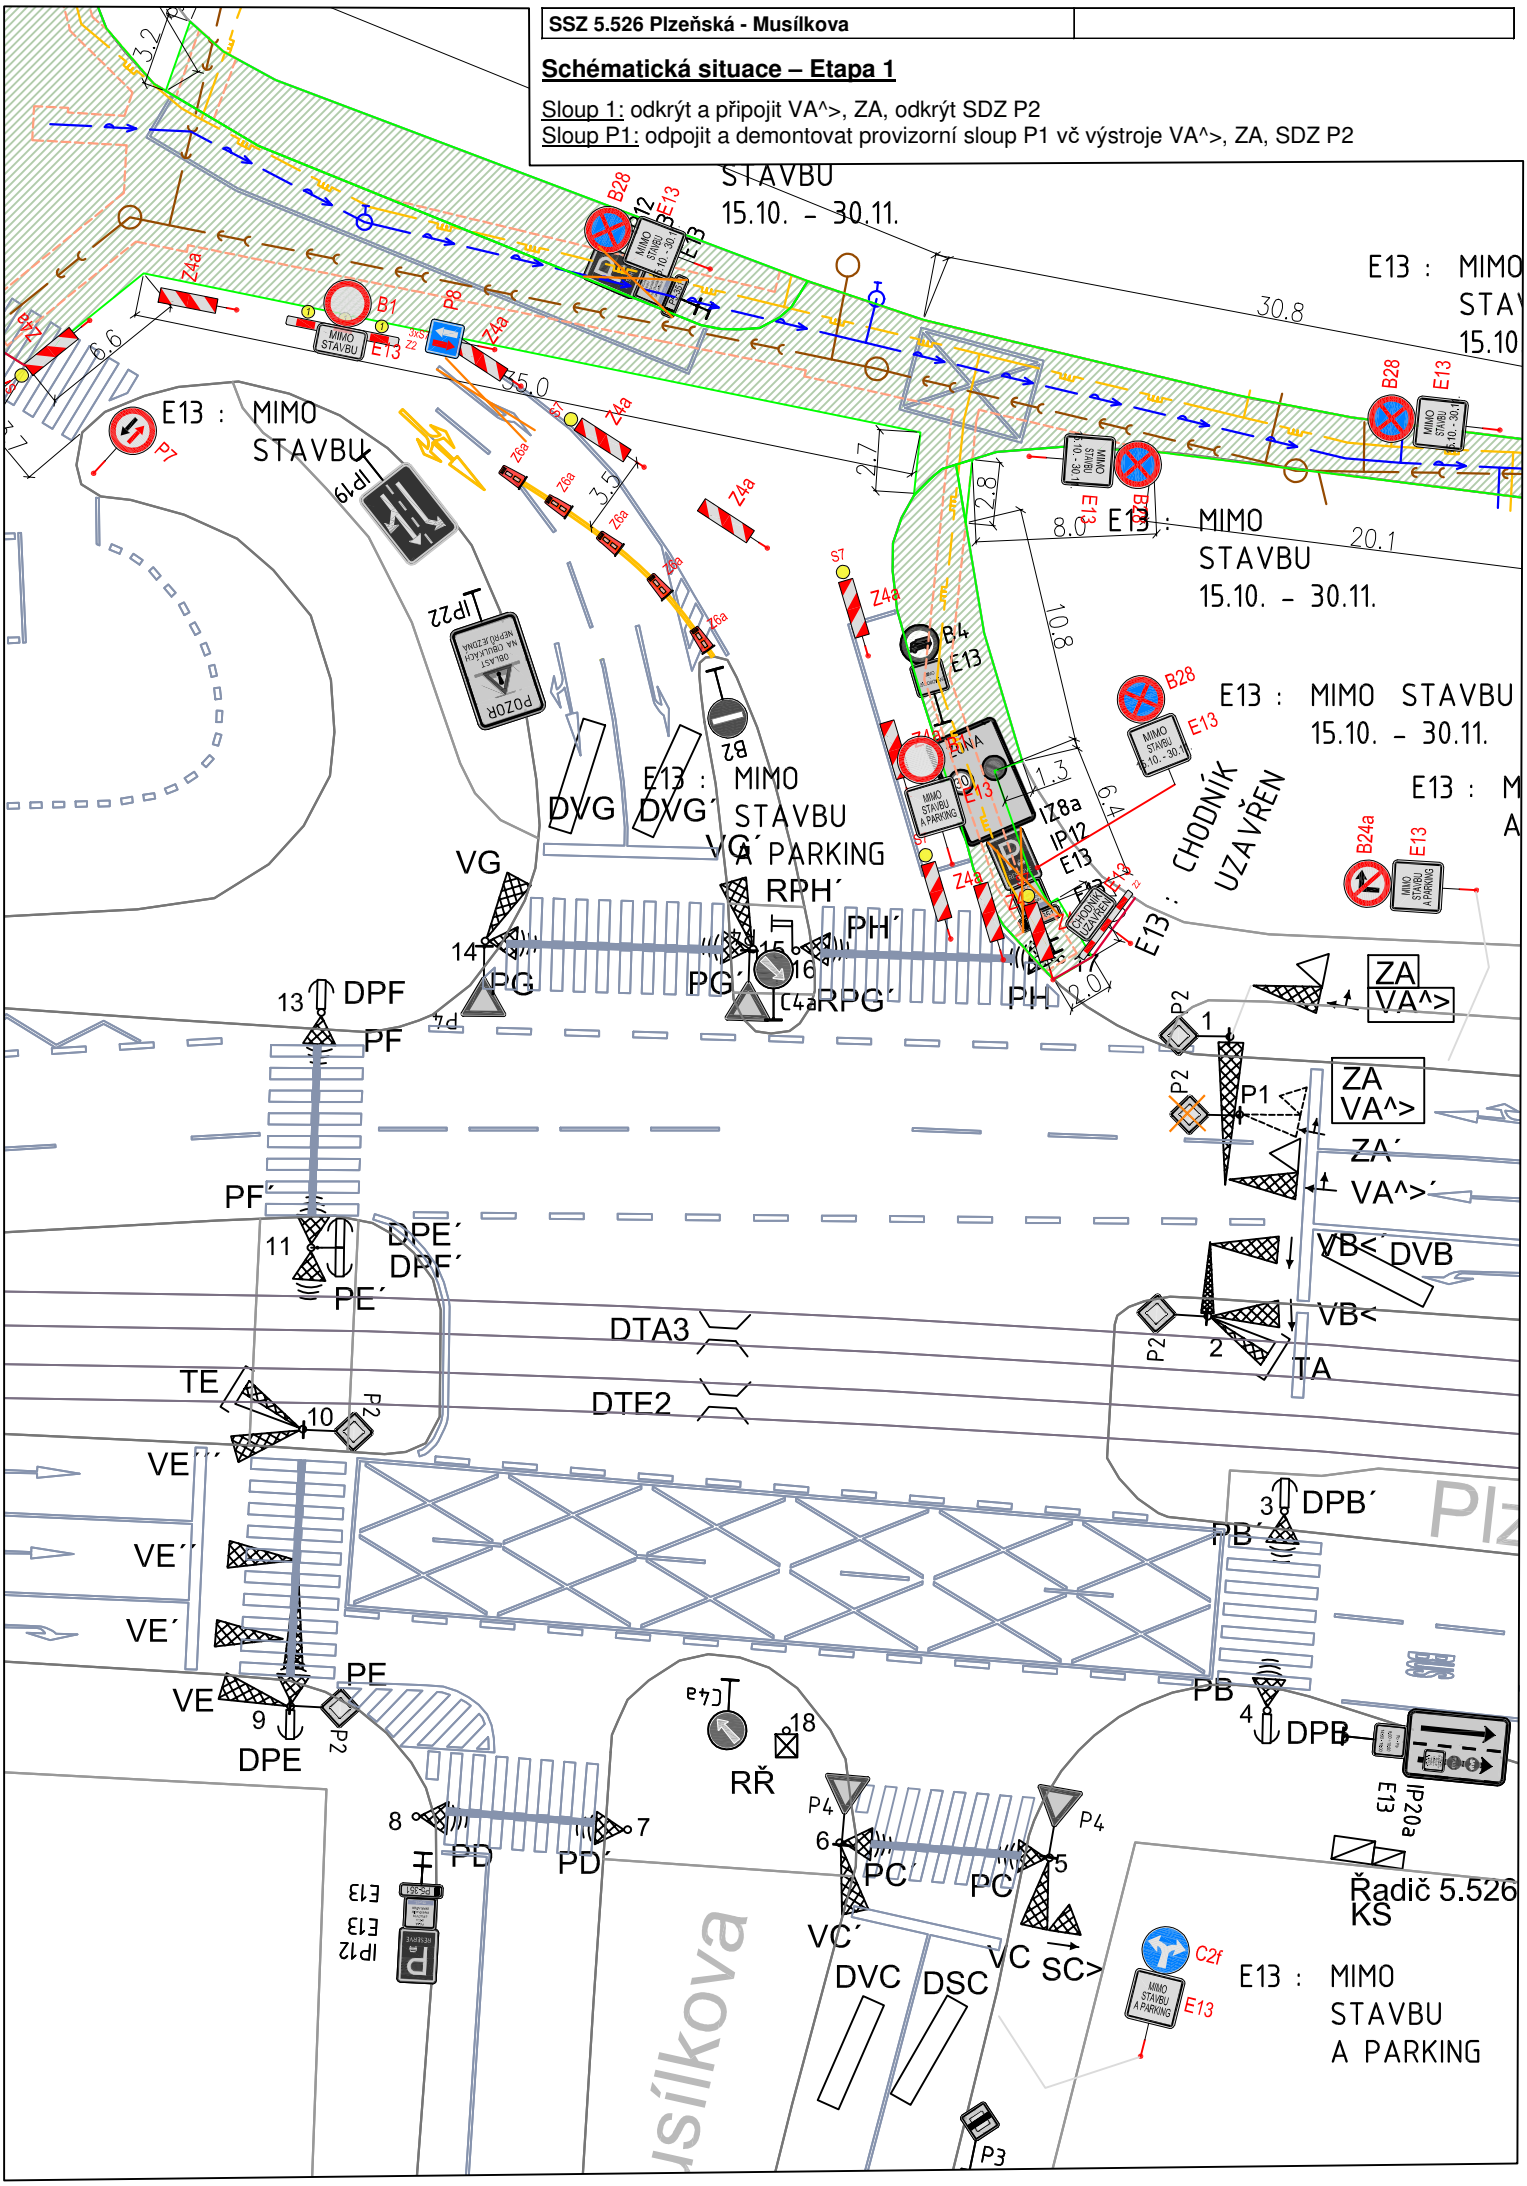
Sloup 1: odkrýt a připojit VA^>, ZA, odkrýt SDZ P2
Sloup P1: odpojit a demontovat provizorní sloup P1 vč výstroje VA^>, ZA, SDZ P2