


**Legenda**

- - - ● B28 Provizorní značení
- ⊙ B29 Stávající značení
- ⊗ B29 DZ zakryté
- Zábor stavby
- Jízda vozidel

**DIO SITUACE 1. ETAPA**

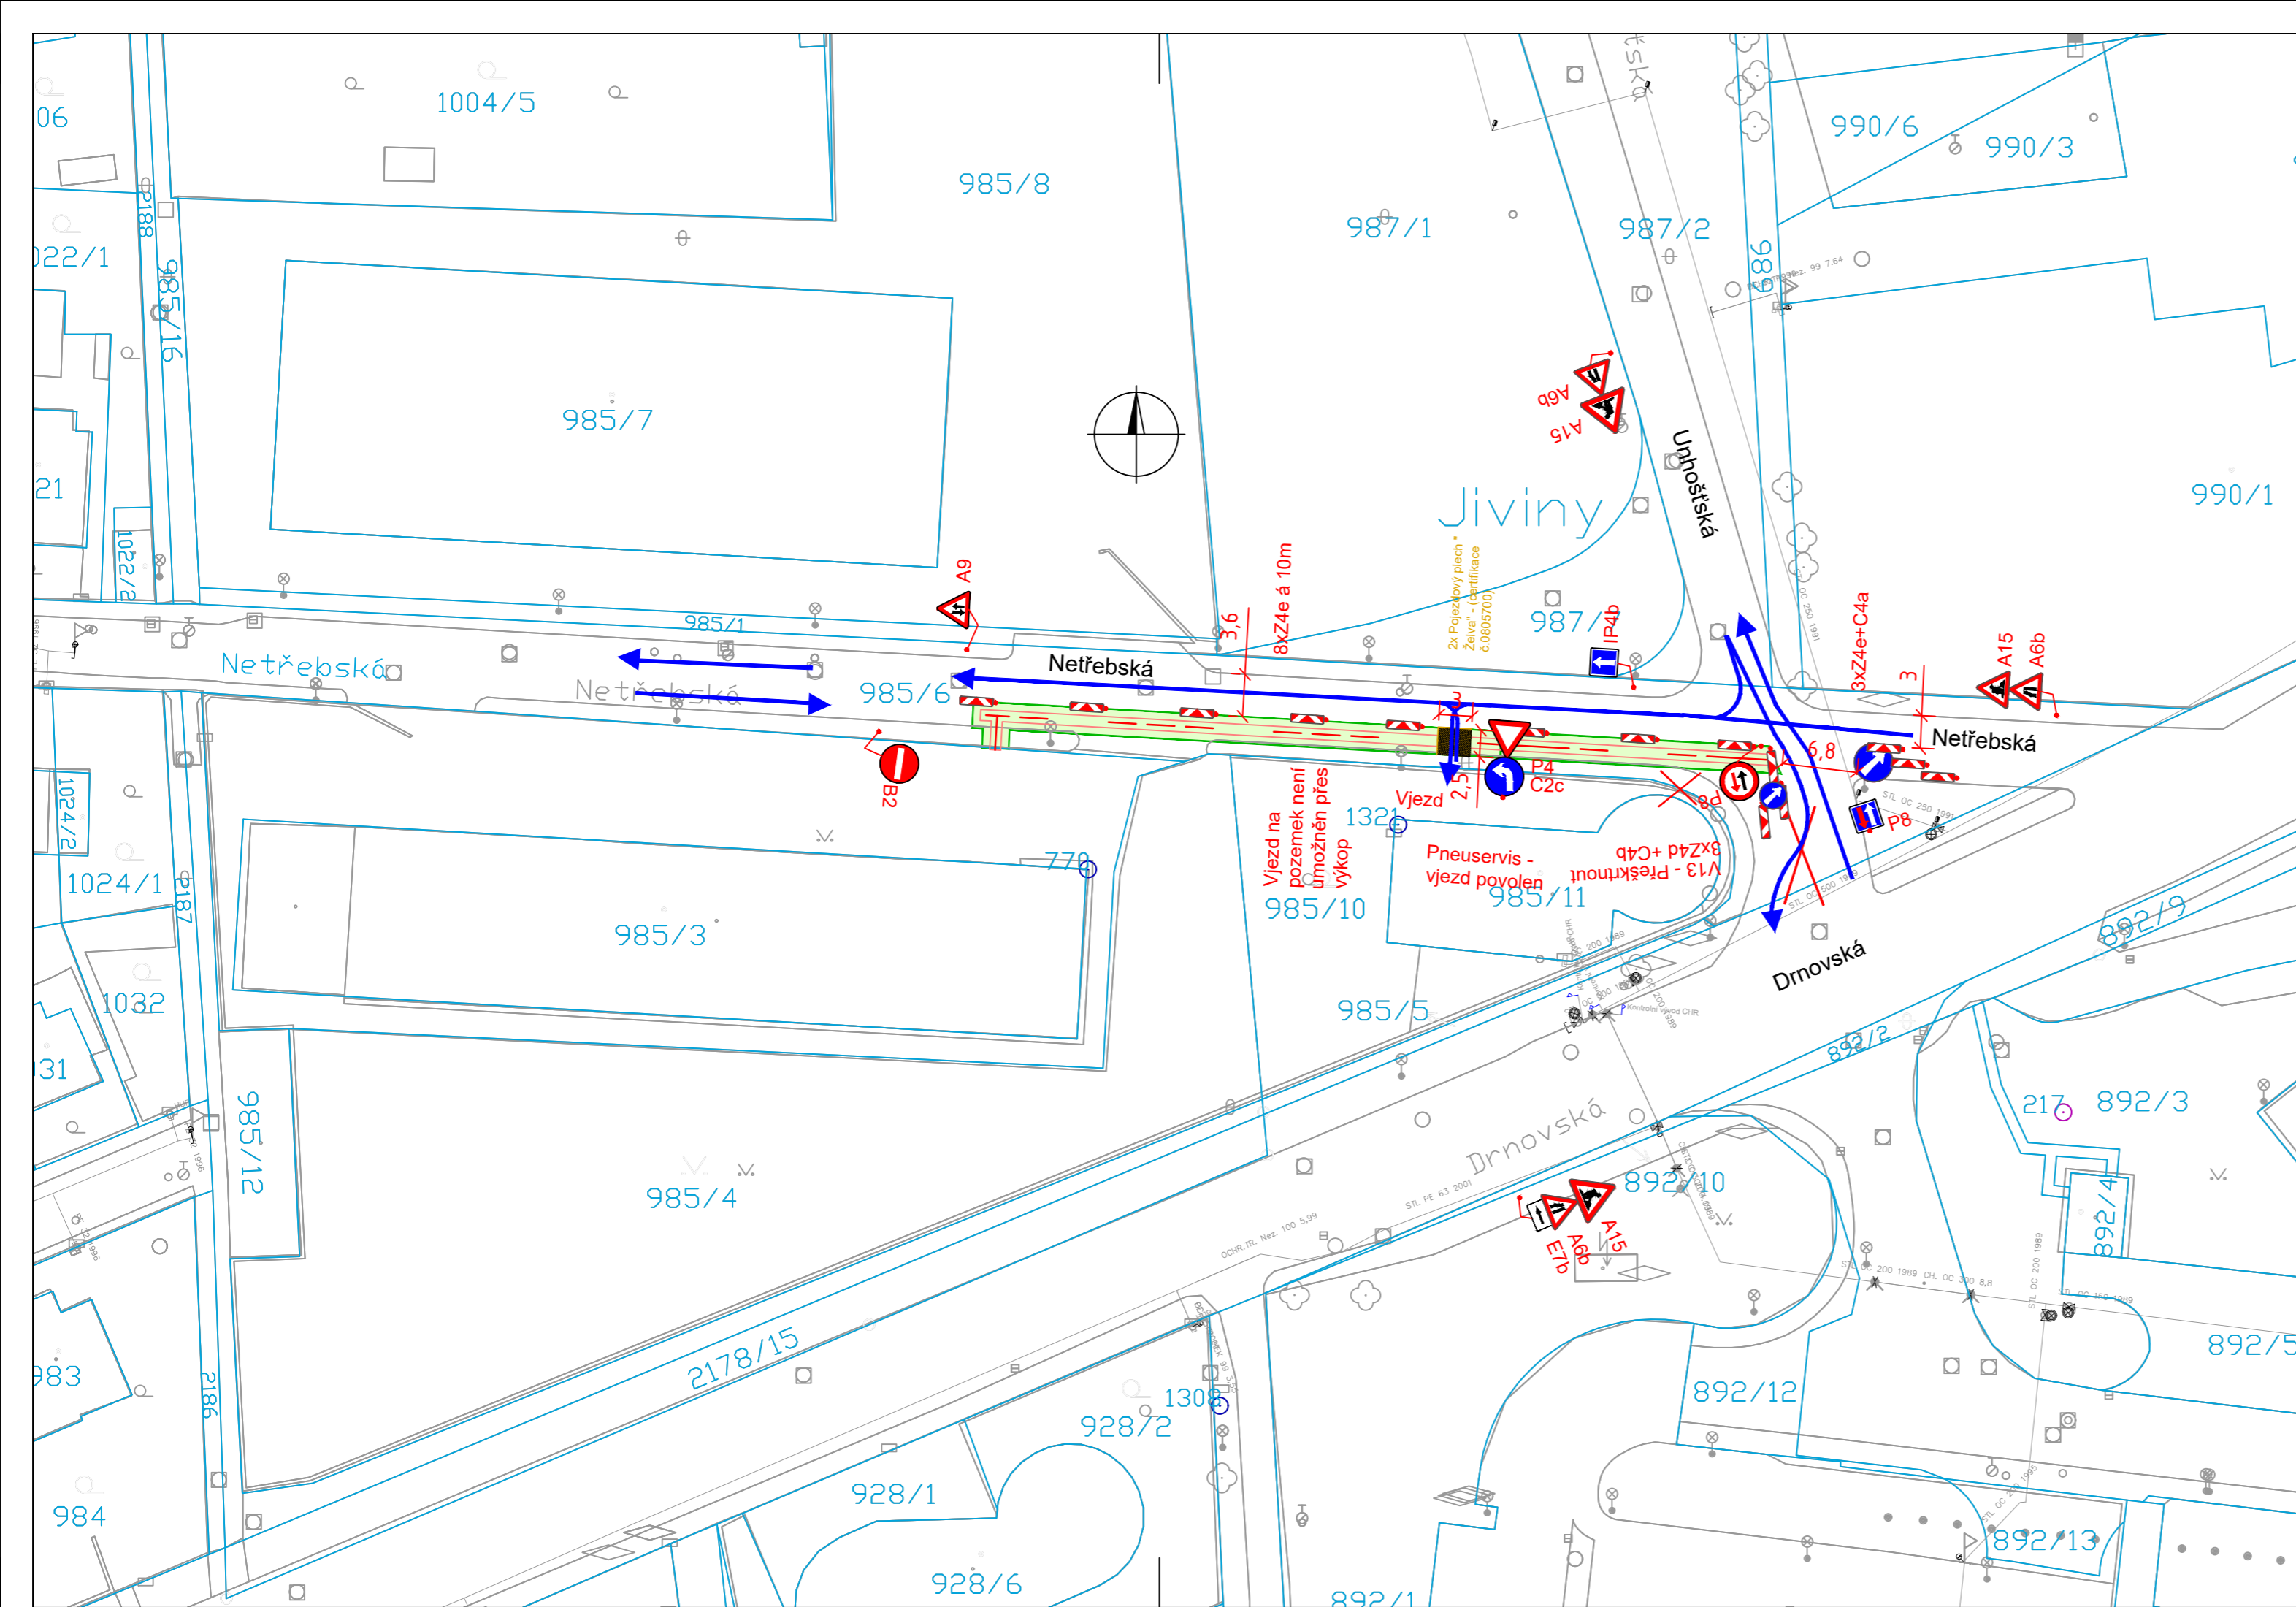


**Legenda**

- - - - - C4a Provizorní značení
- B29 Stávající značení
- X B29 DZ zakryté
- Hlavní směr jízdy
- Přejezdové plechy
- Zábor stavby

**DIO SITUACE 2. ETAPA**



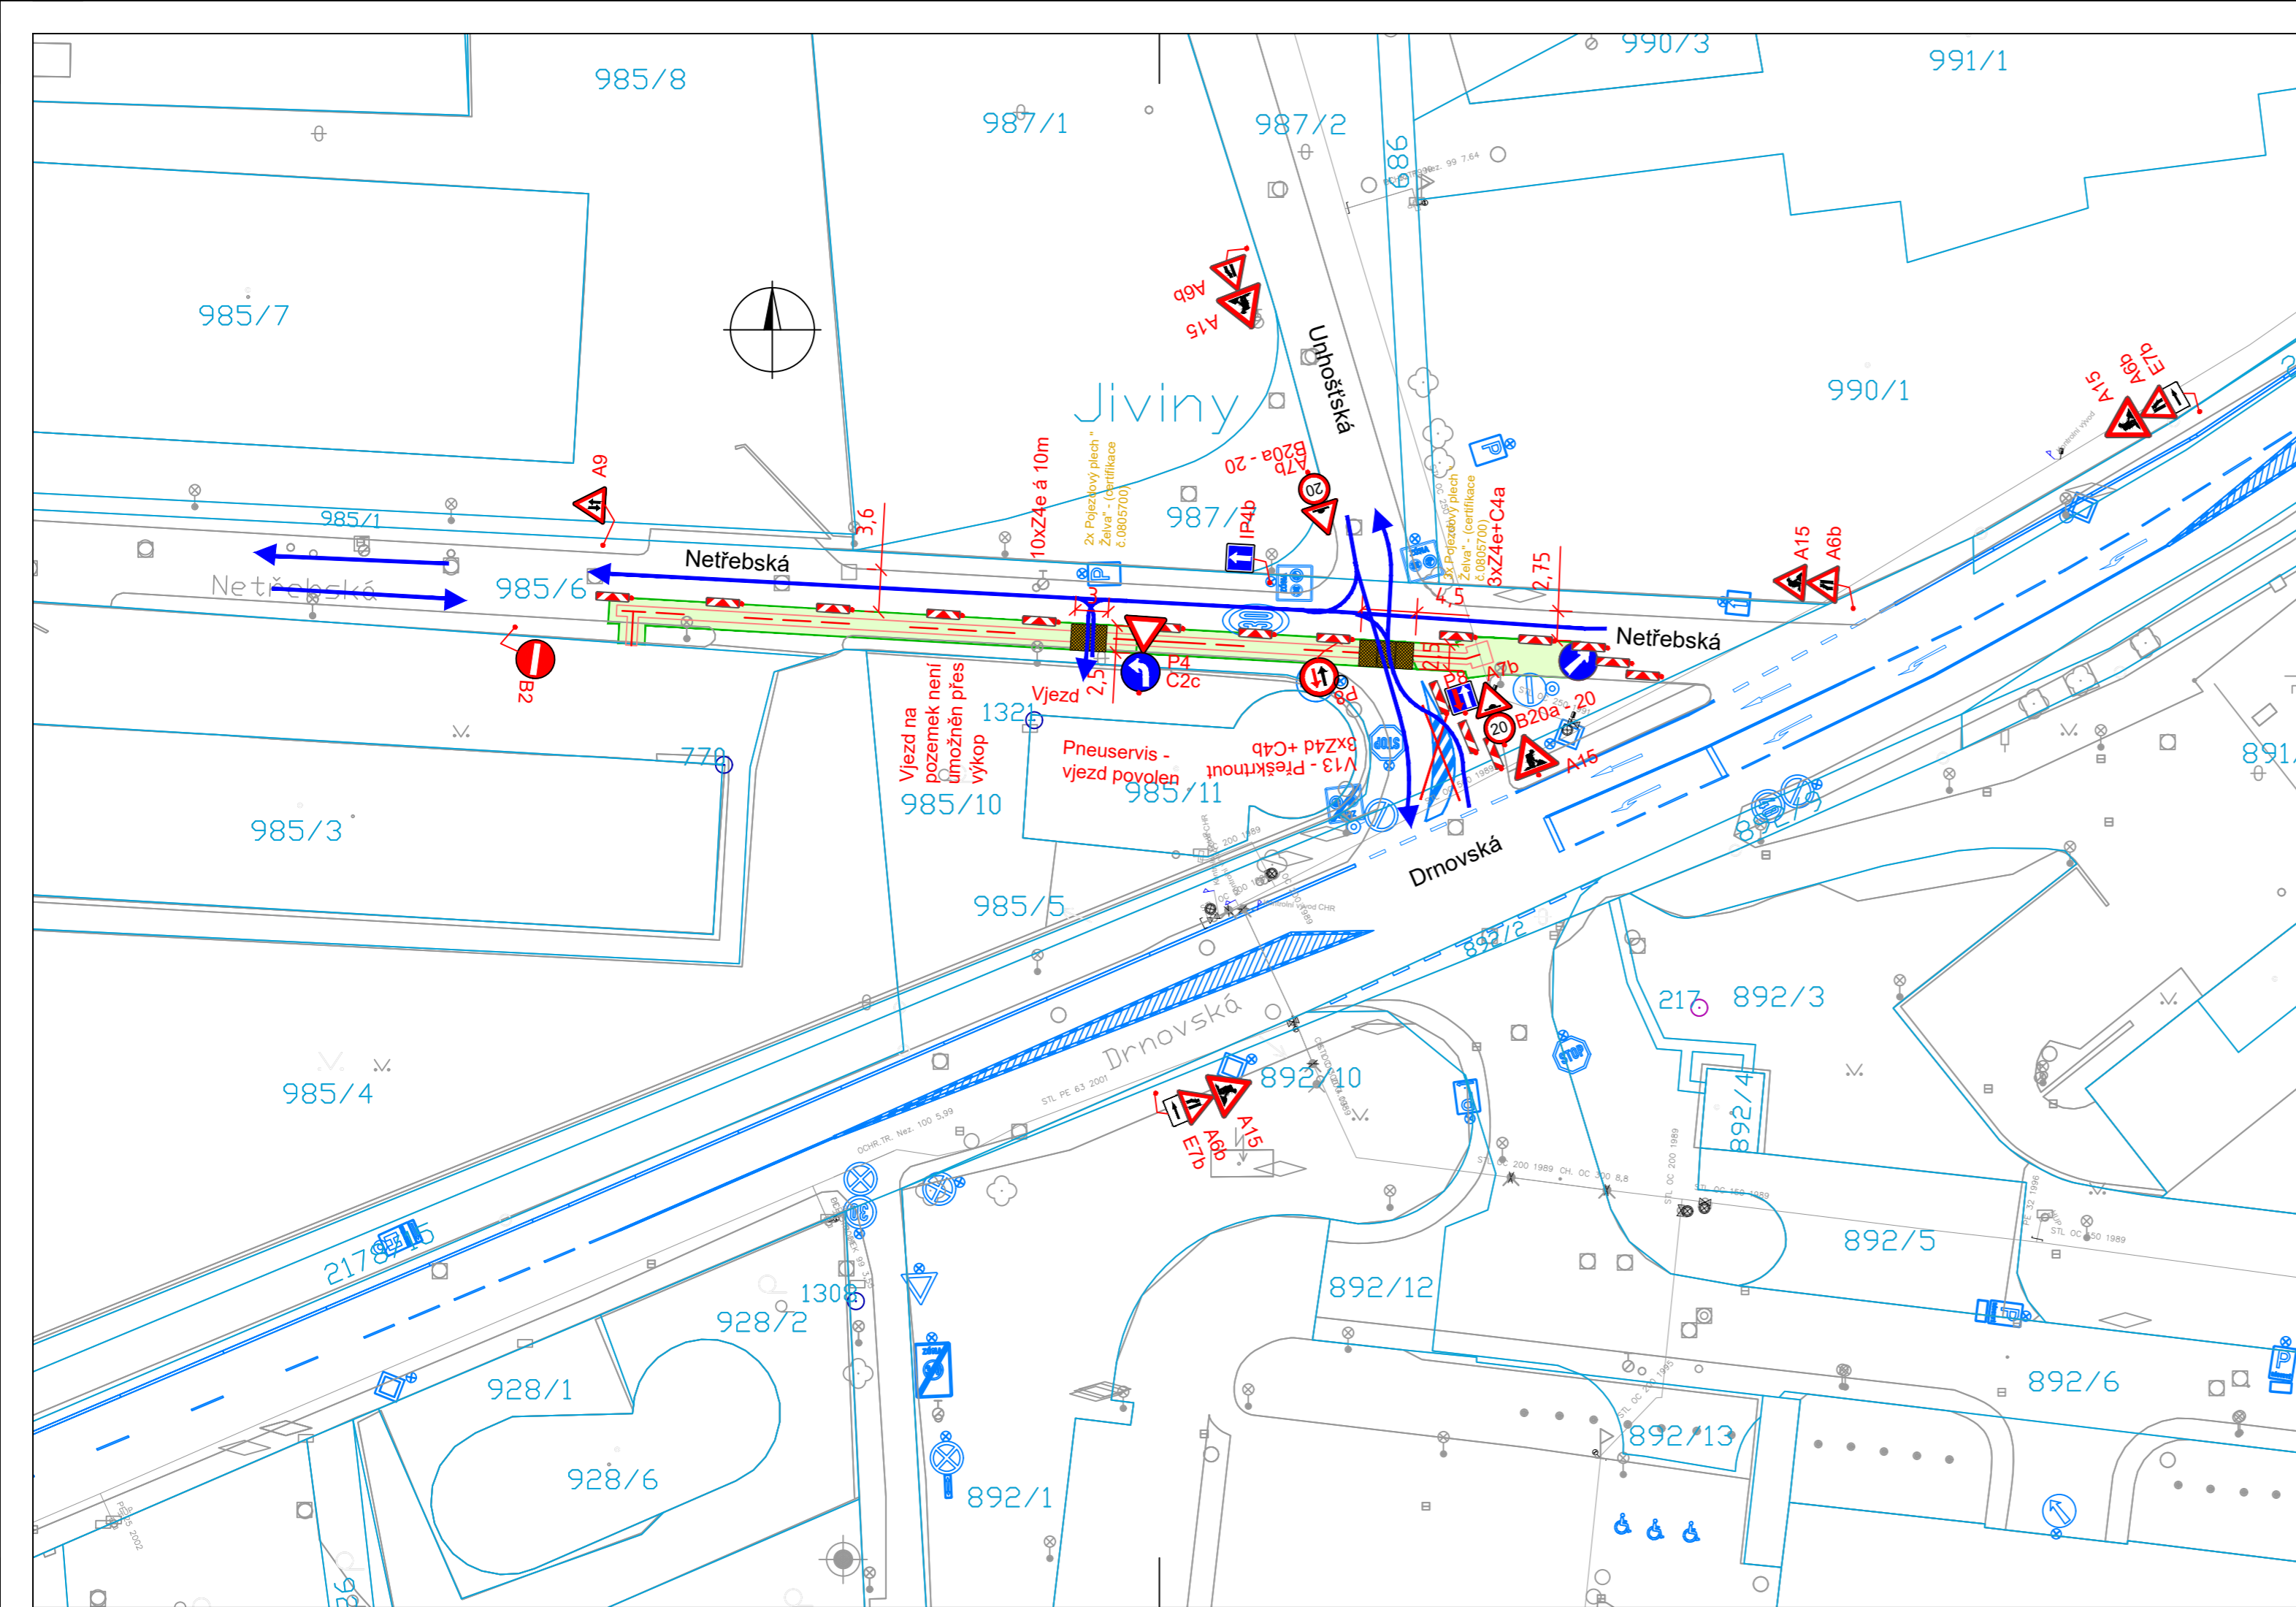

**Legenda**

- - - V4(0.25) C4a Provizorní značení
- B29 B29 Stávající značení
- X B29 DZ zakryté
- Hlavní směr jízdy
- Přejezdové plechy
- Zábor stavby

DIO SITUACE 3. ETAPA