



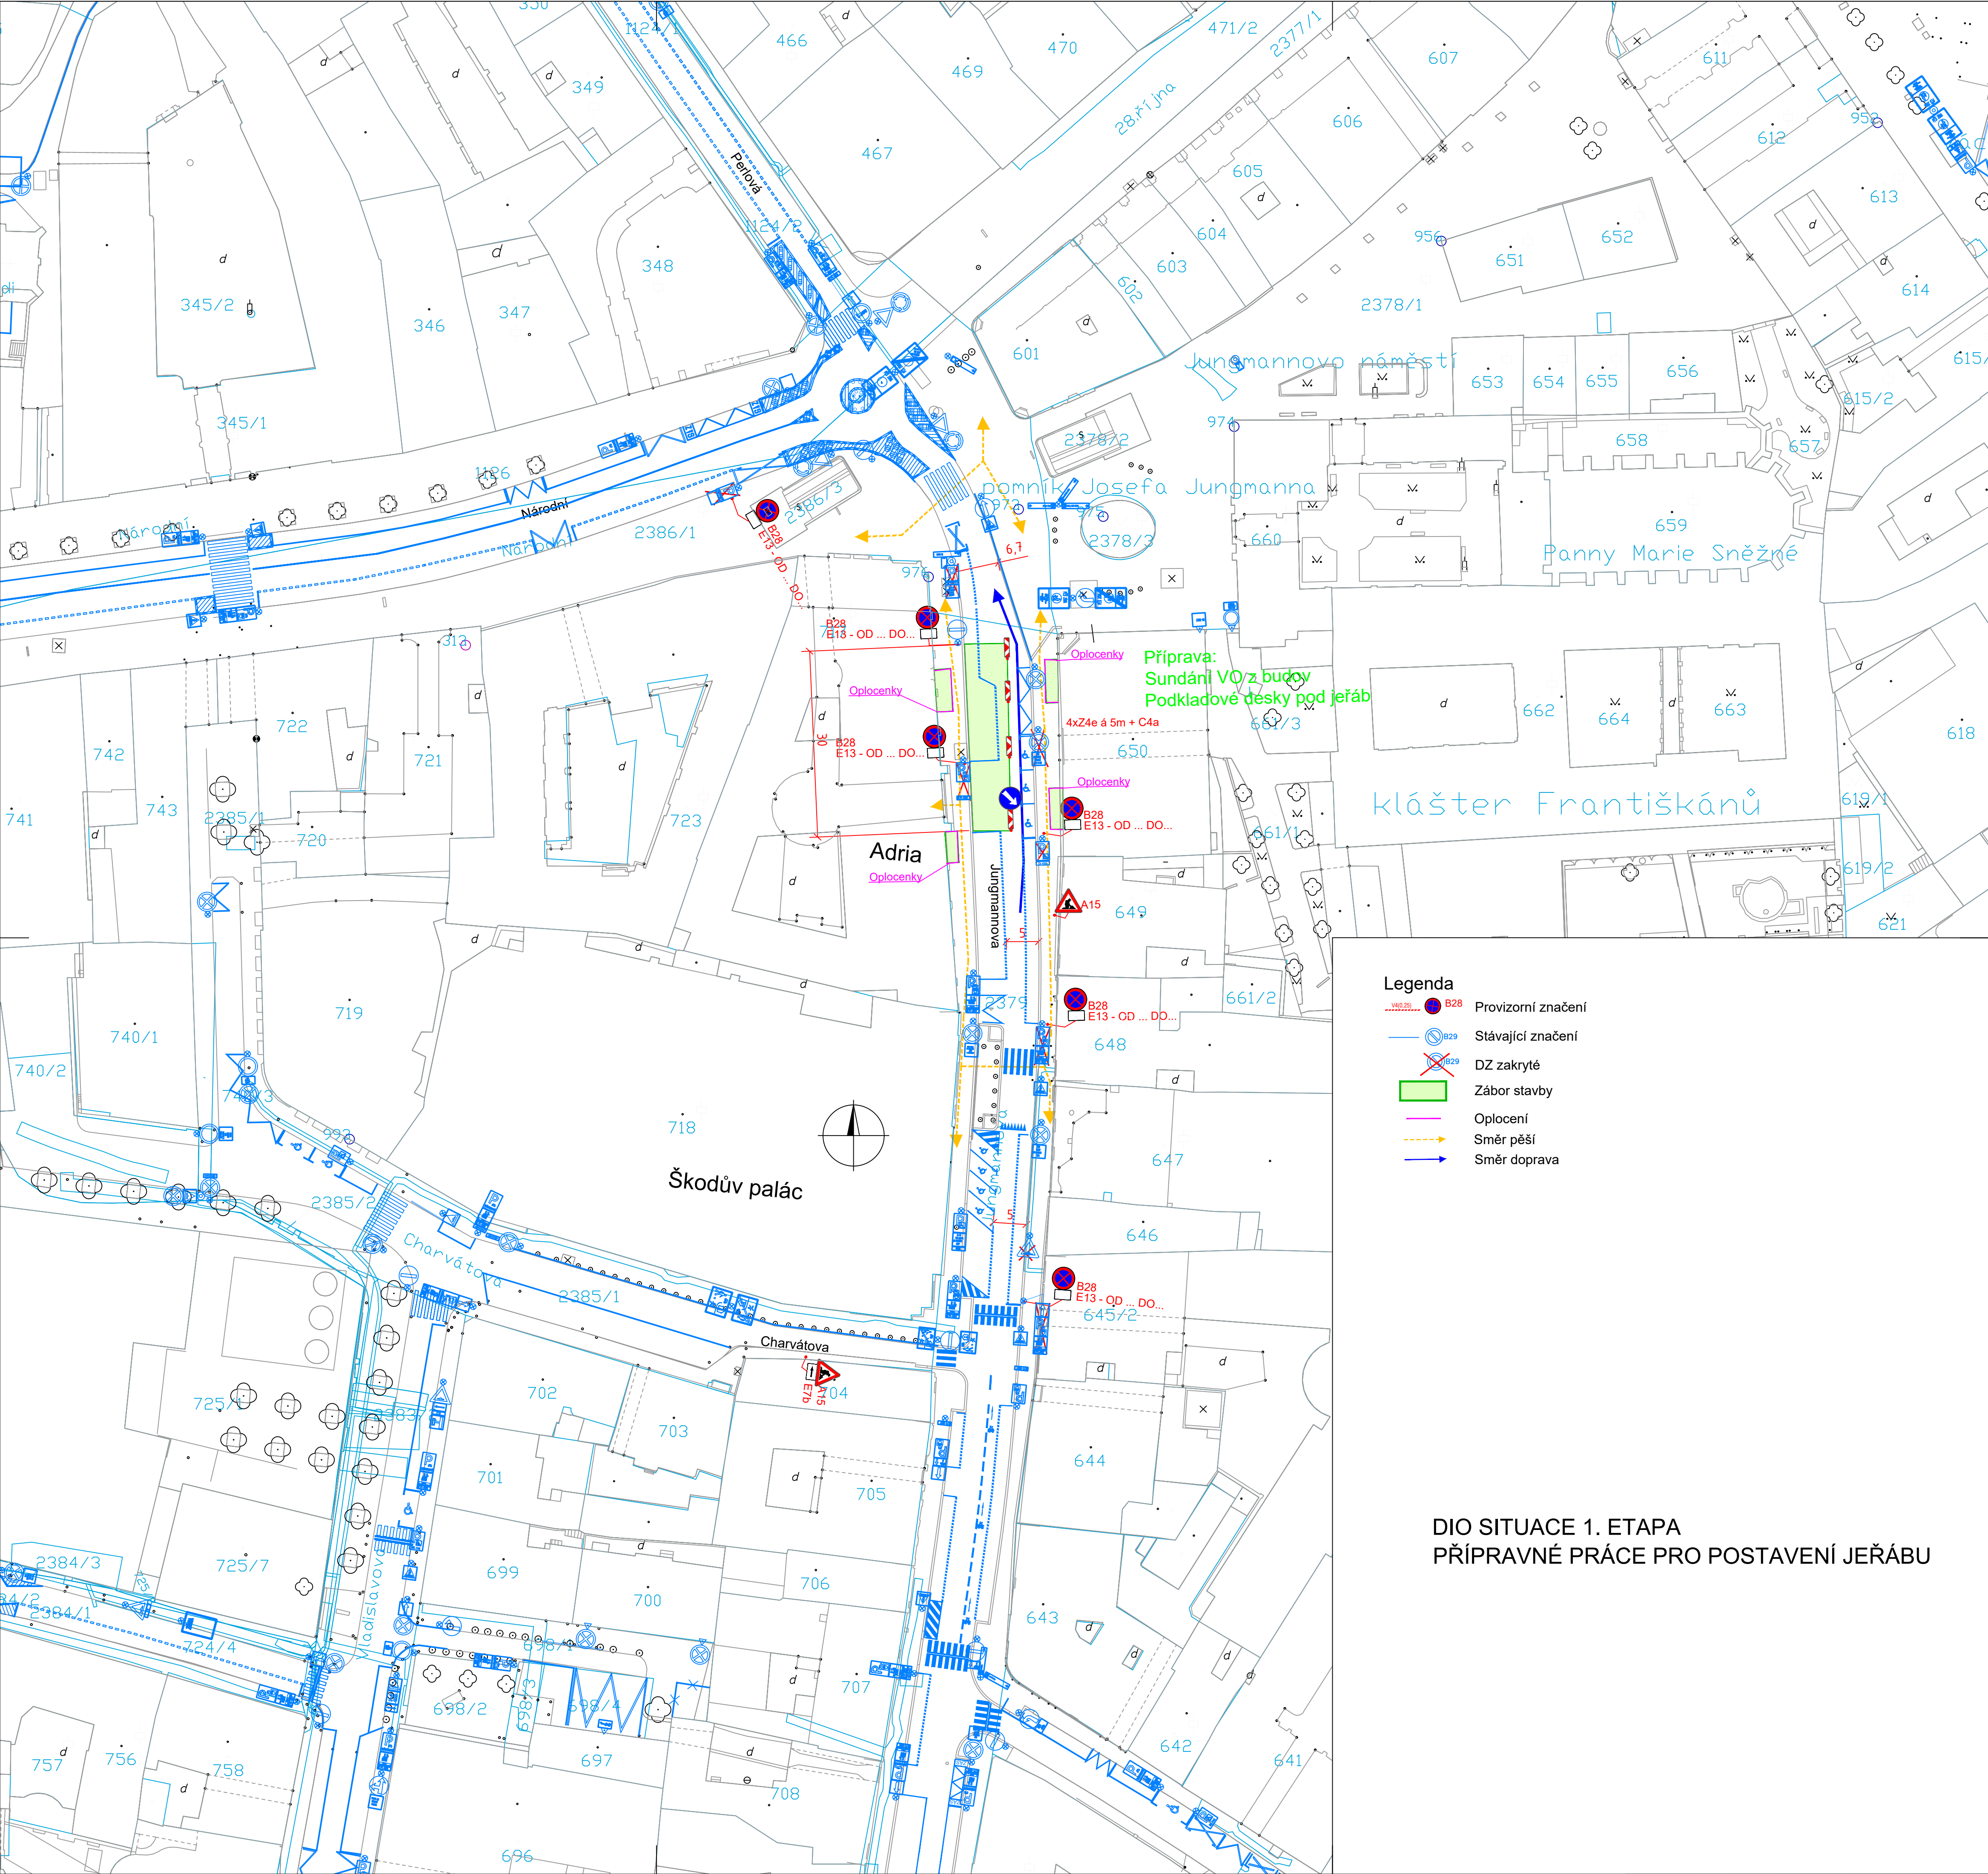



Legenda

- B28 Provizorní značení
- B29 Stávající značení
- DZ zakryté
- Zábor stavby
- Oplocení
- Směr pěší
- Směr doprava

DIO SITUACE 1. ETAPA
PŘÍPRAVNÉ PRÁCE PRO POSTAVENÍ JEŘÁBU

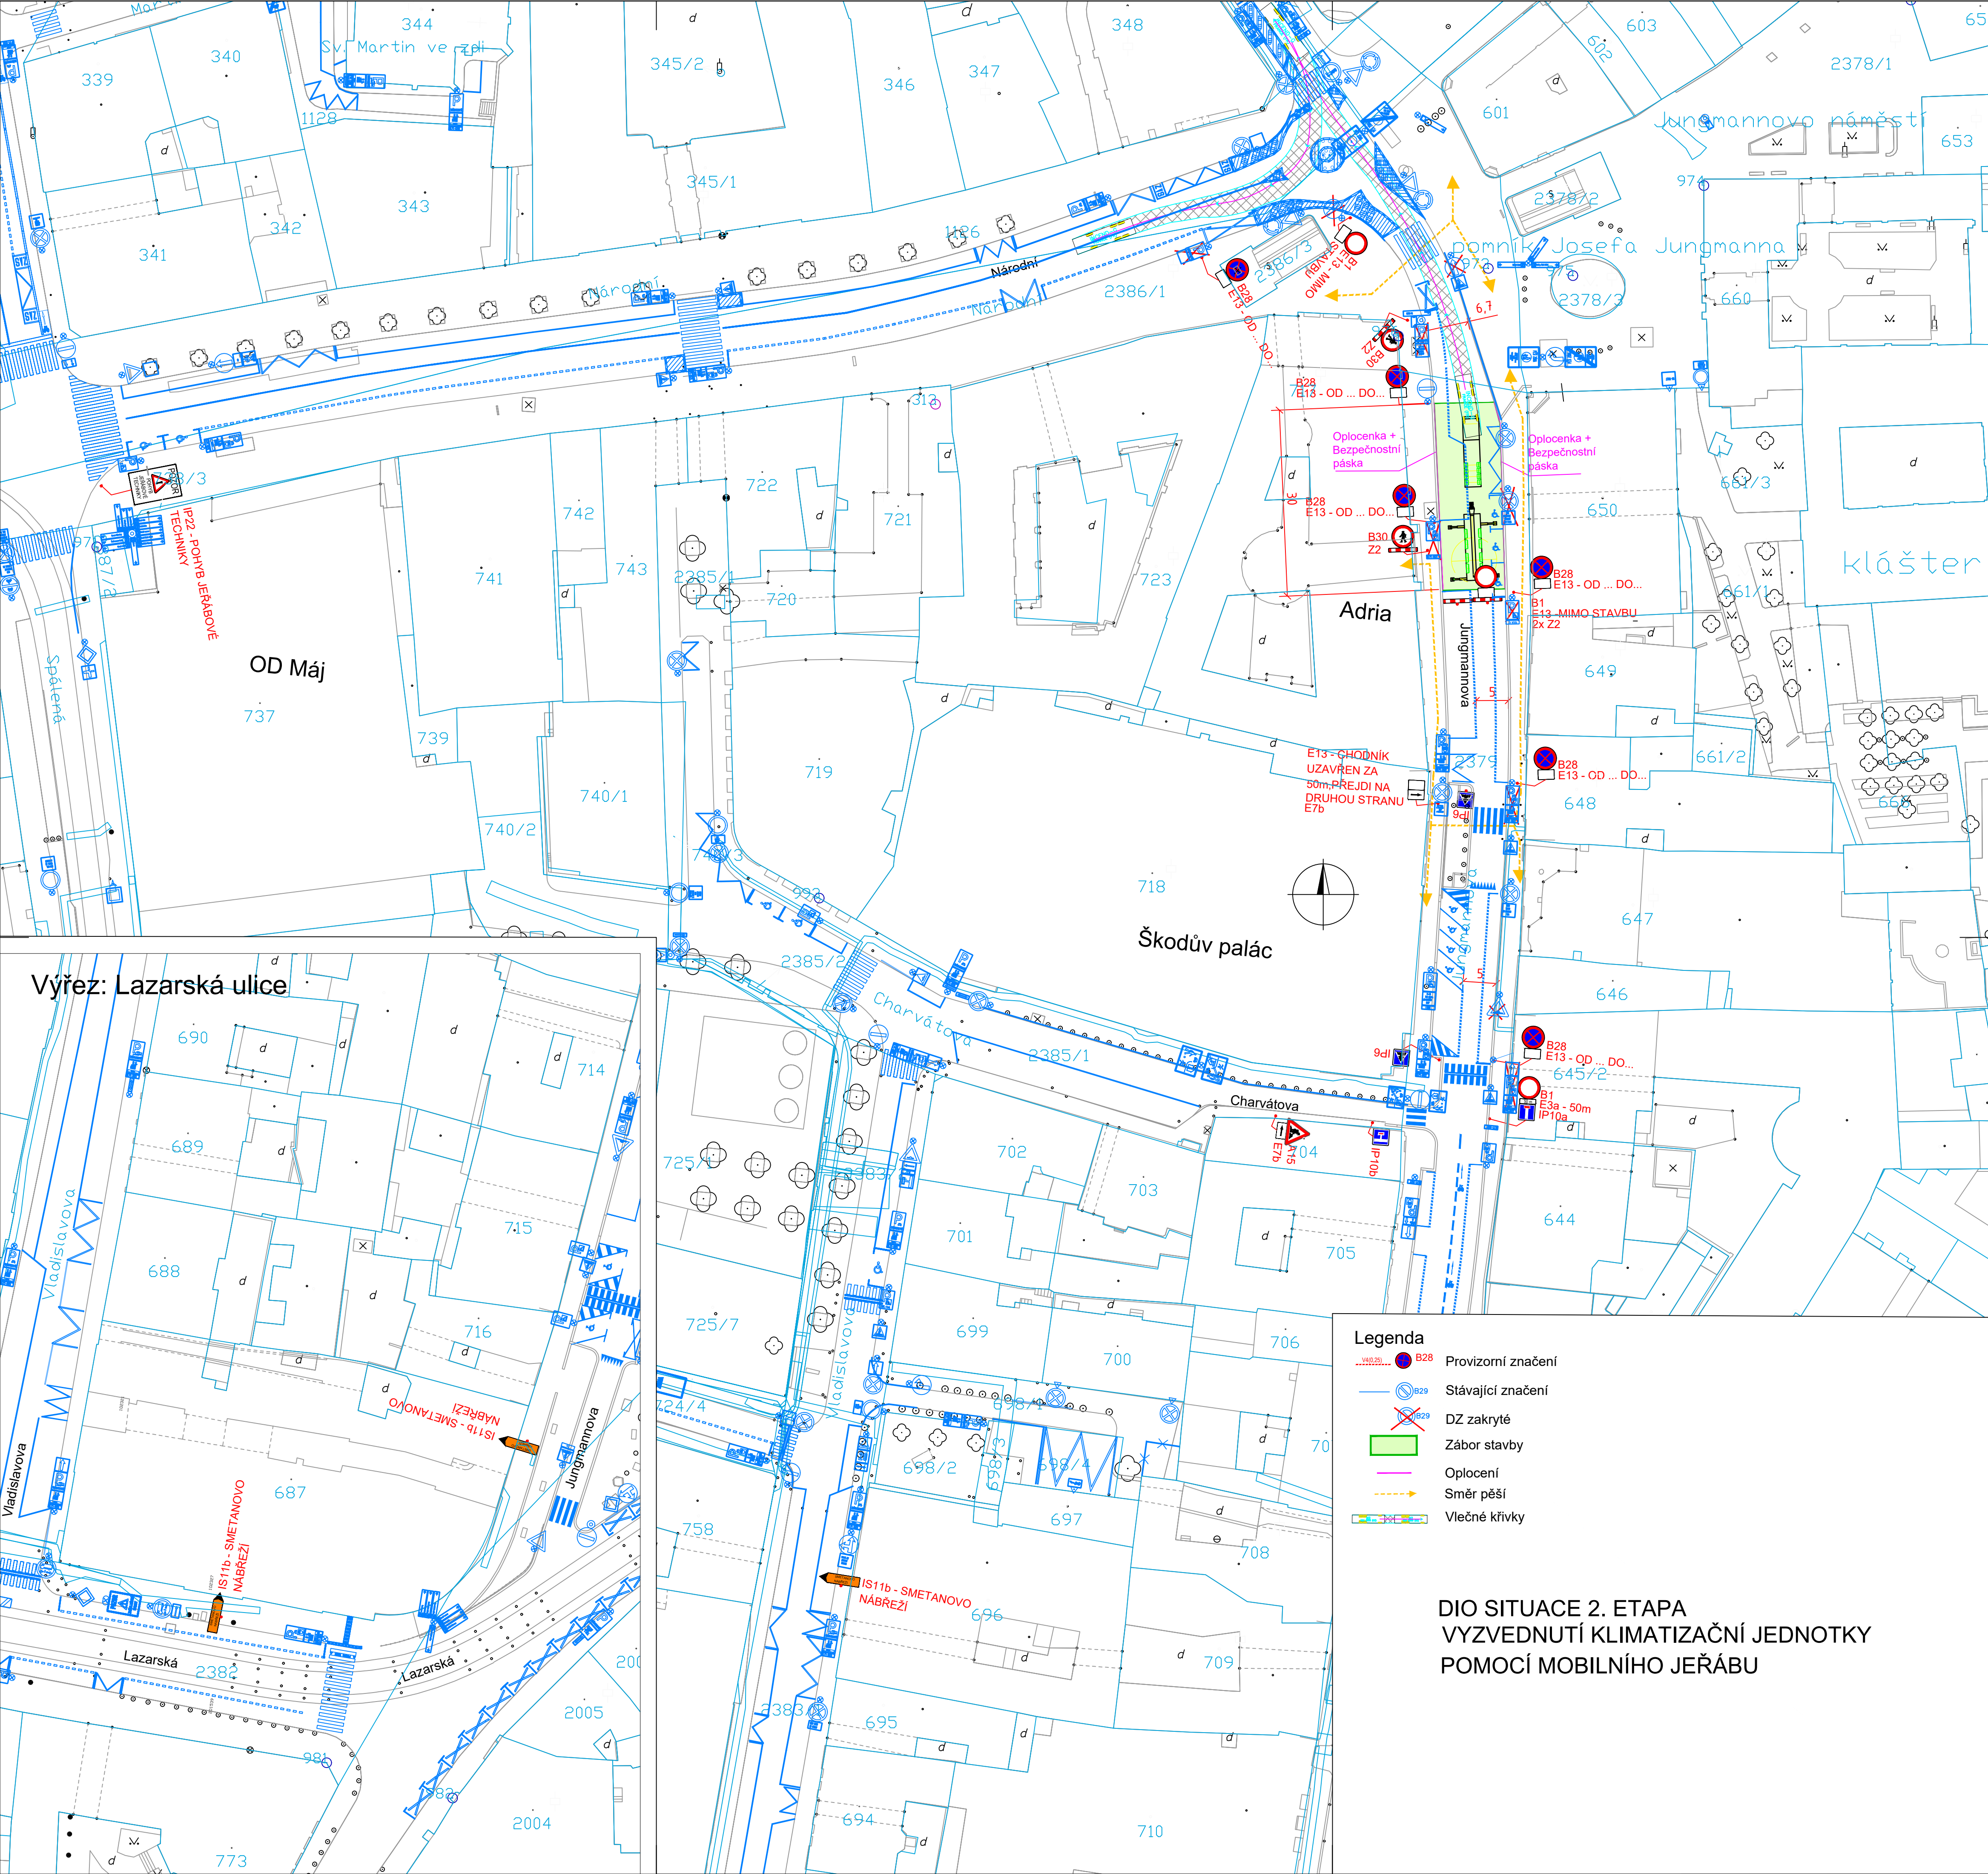

Výřez: Lazarská ulice

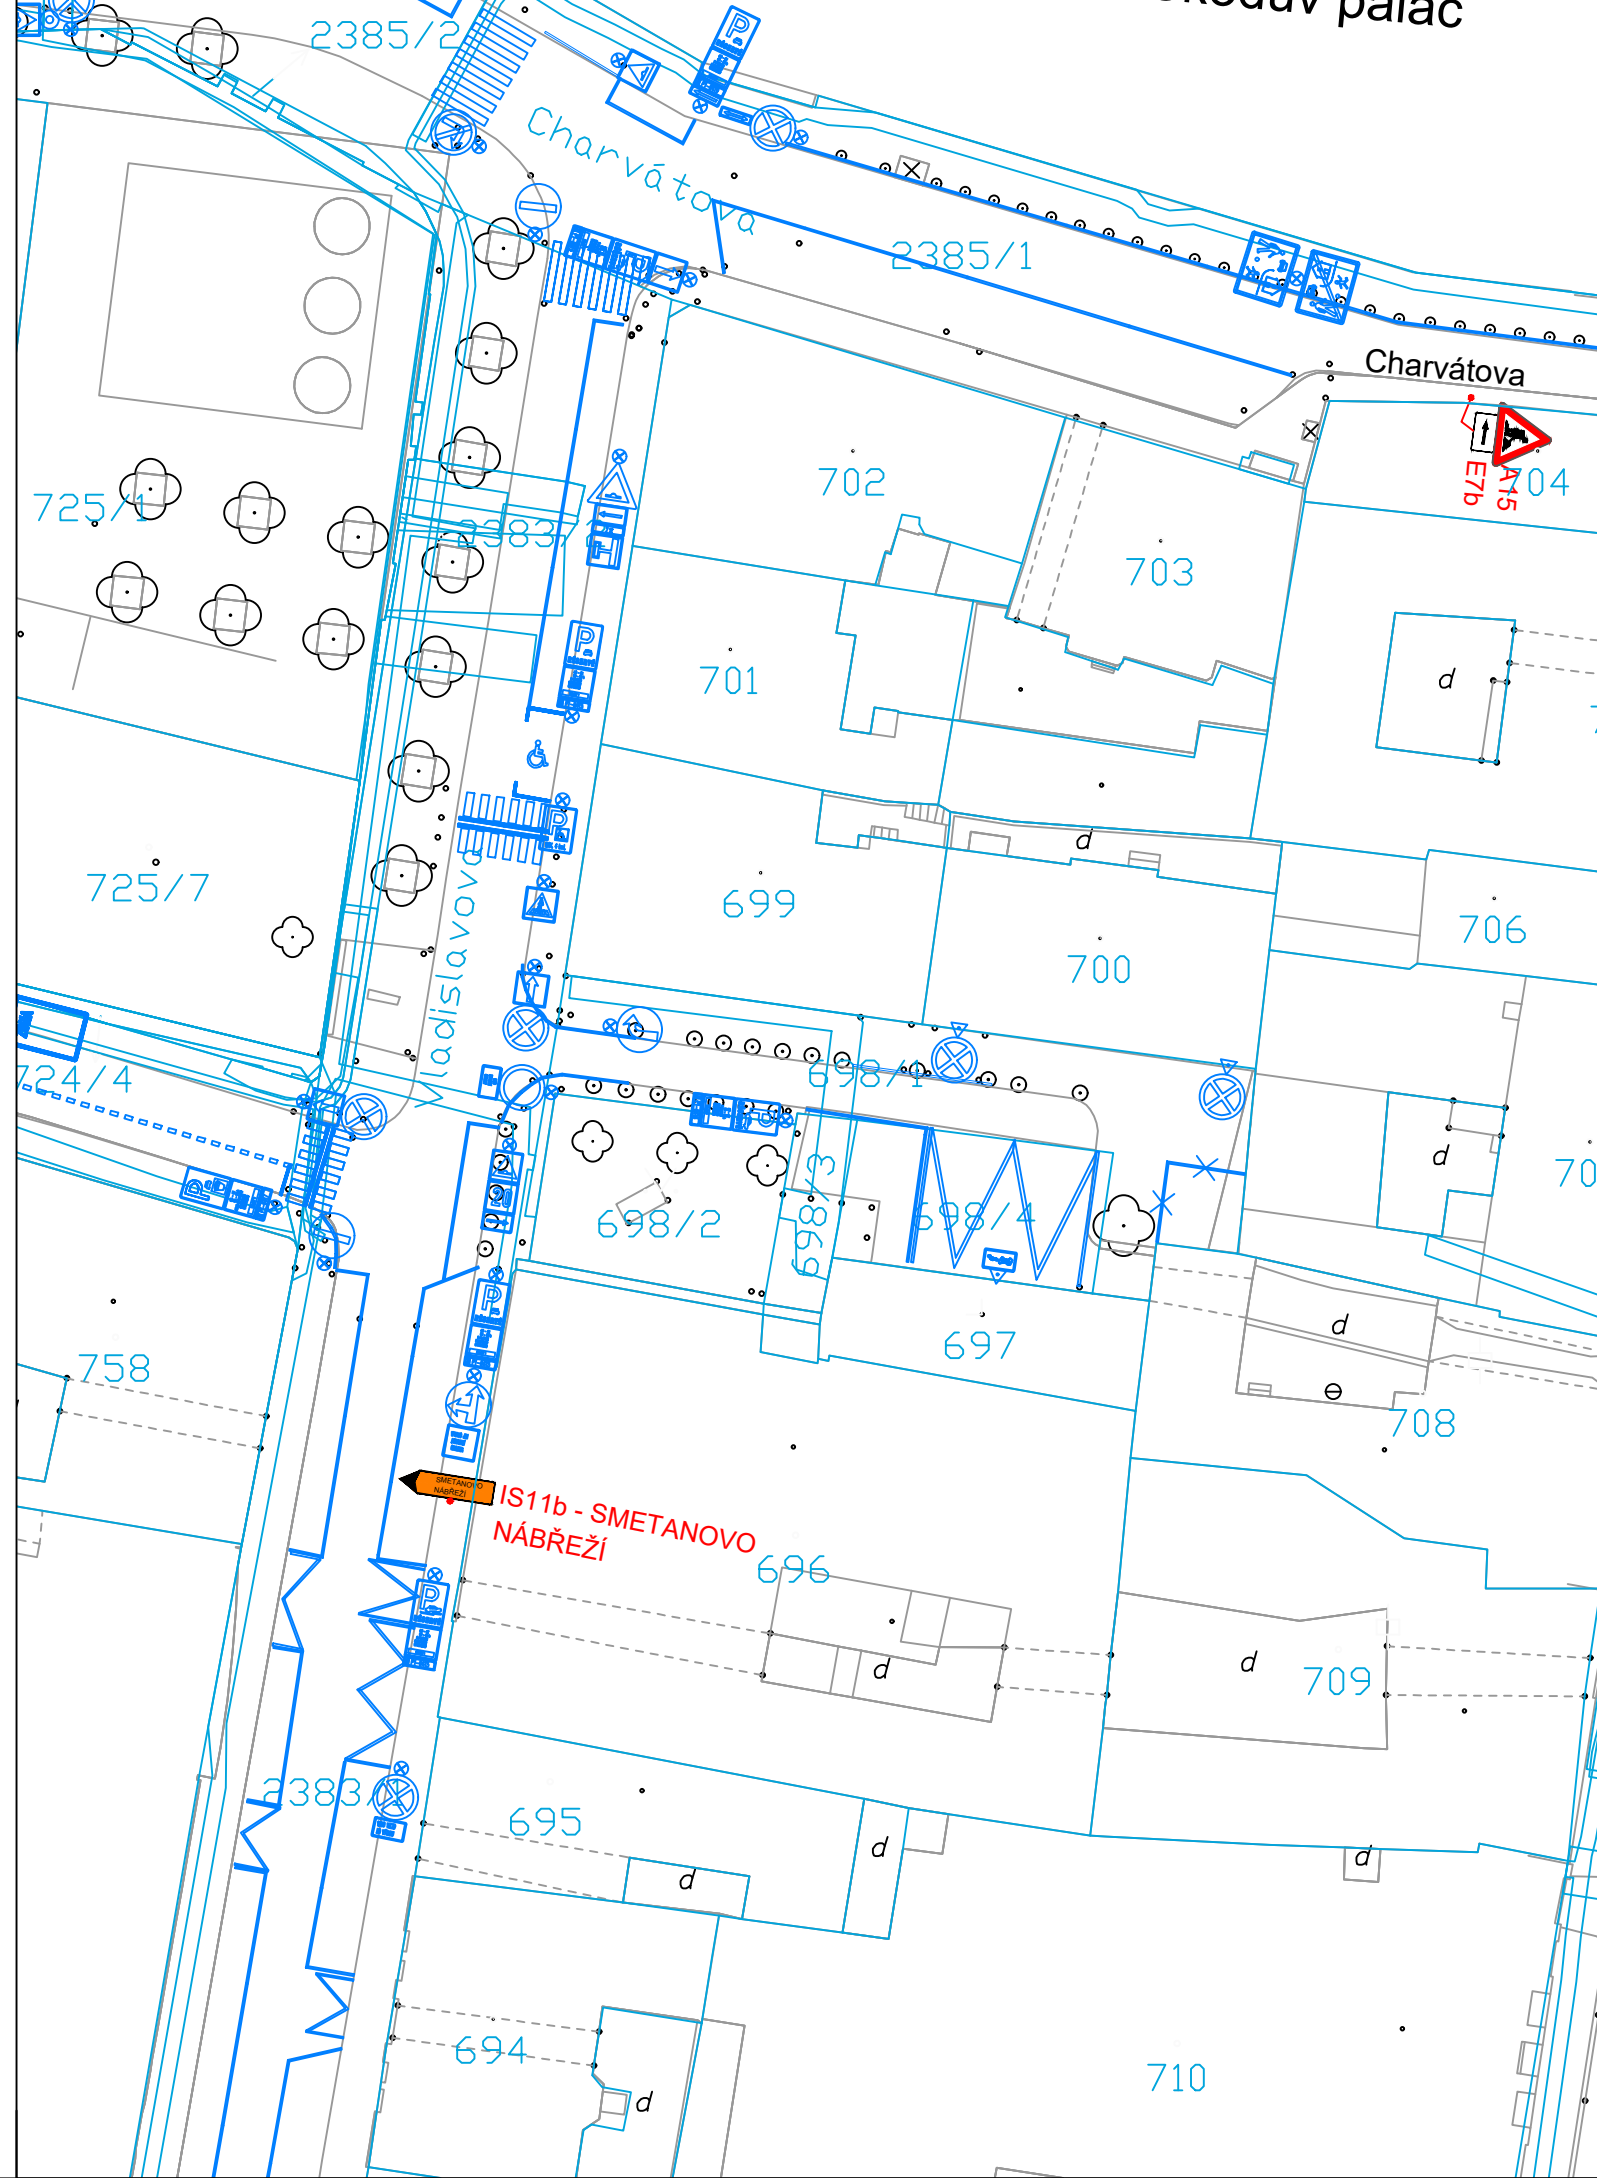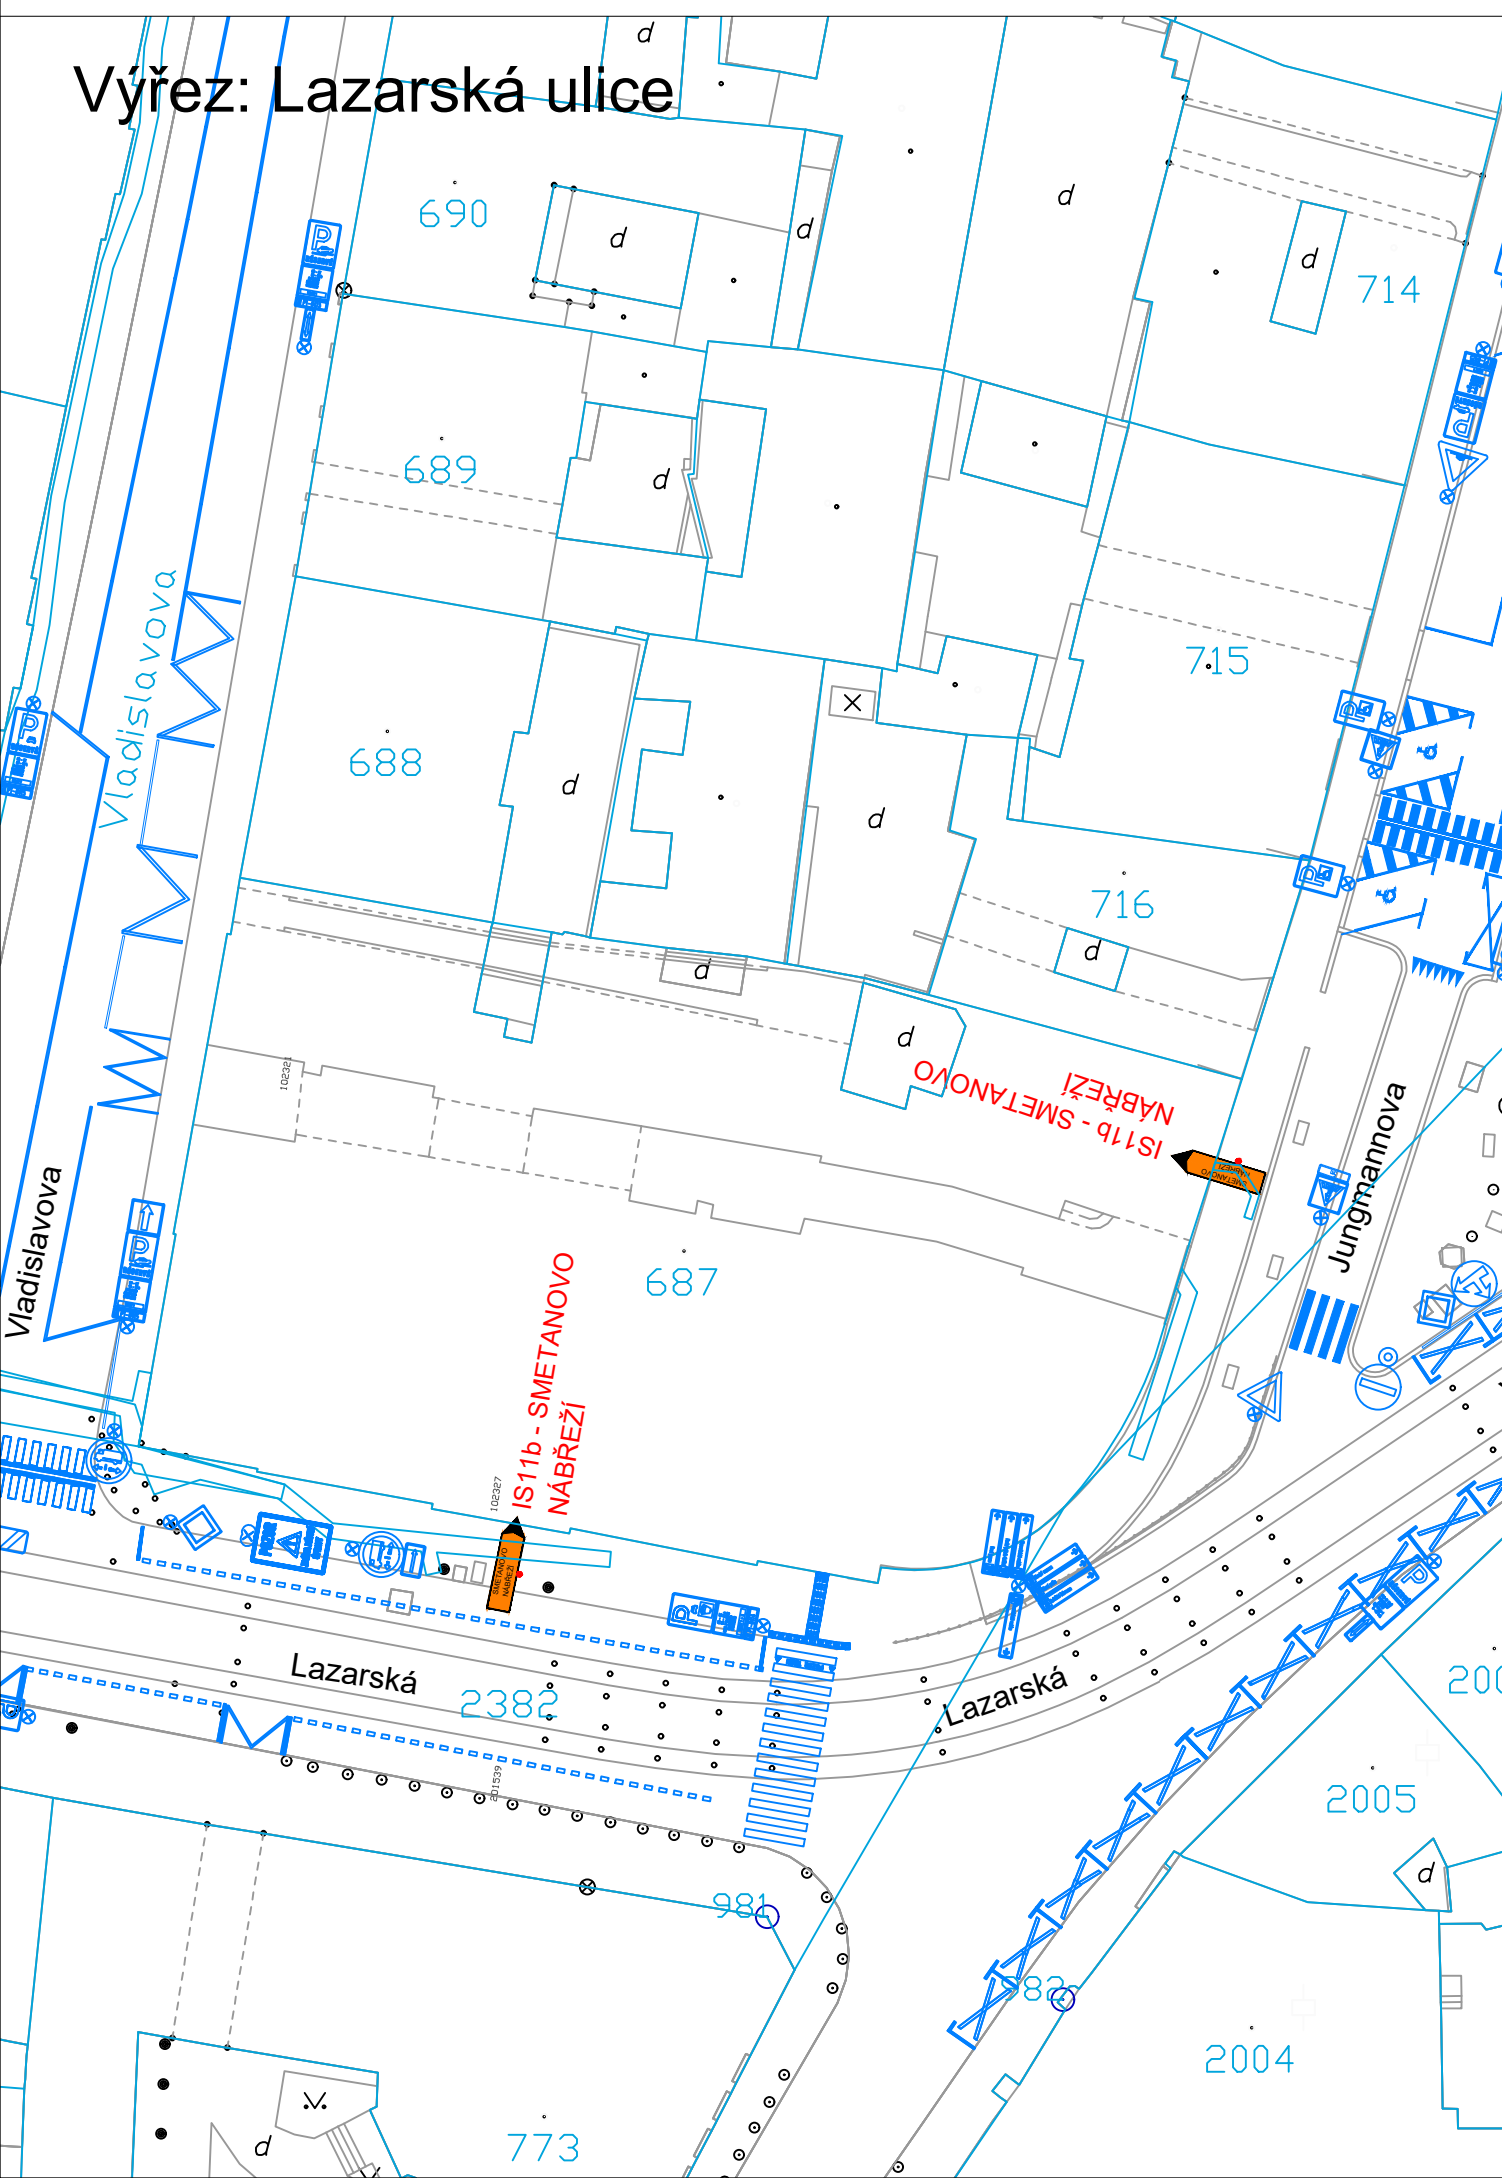

- Legenda**
- Provizorní značení
 - Stávající značení
 - DZ zakryté
 - Zábor stavby
 - Oplocení
 - Směr pěší
 - Vlečné křivky

DIO SITUACE 2. ETAPA
VYZVEDNUTÍ KLIMATIZAČNÍ JEDNOTKY
POMOCÍ MOBILNÍHO JEŘÁBU